




Ansicht A

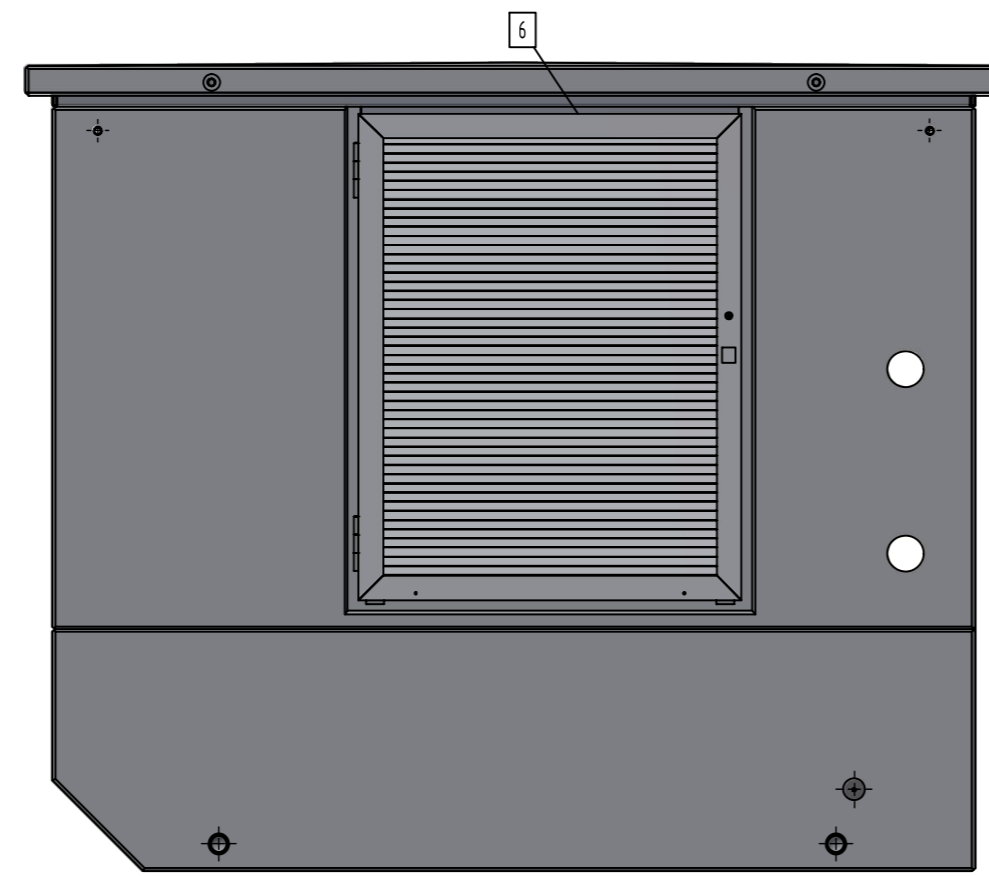


Ansicht B

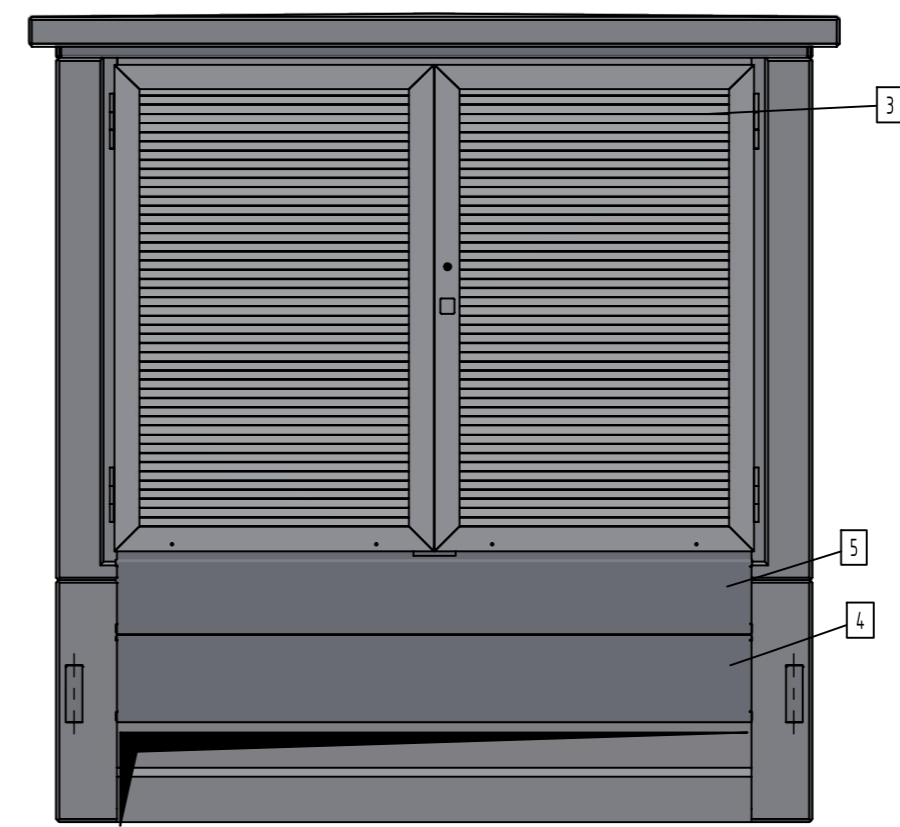


Ansicht C

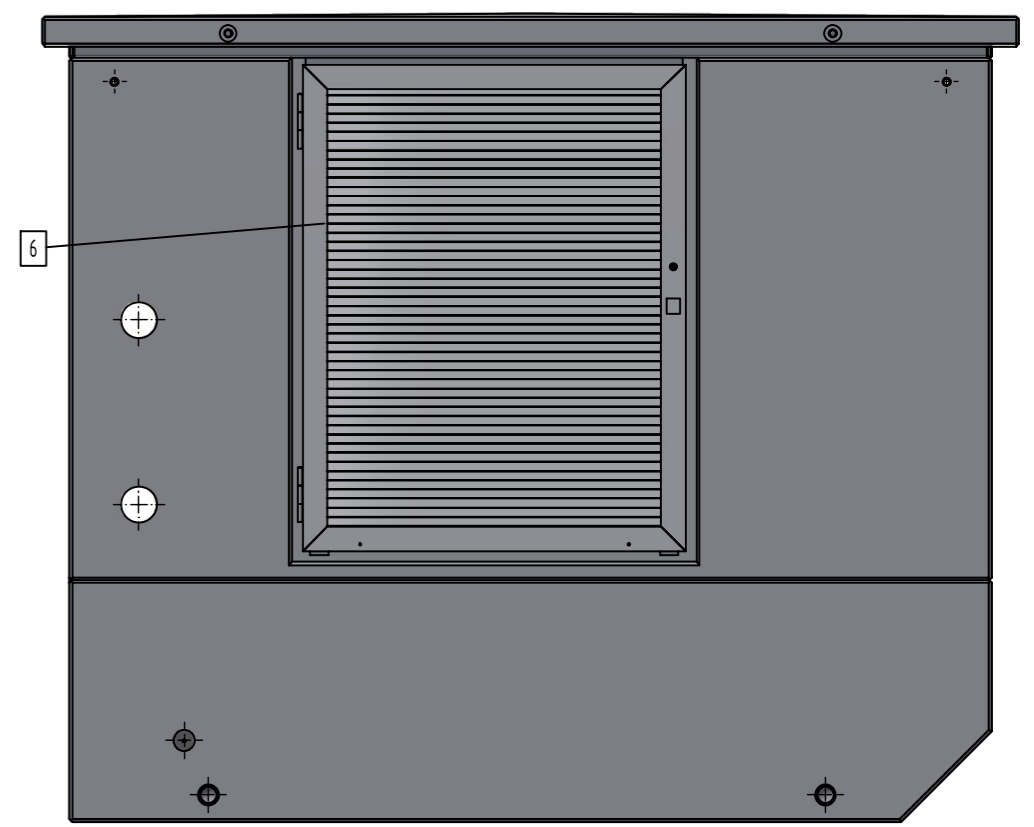

Ansicht D

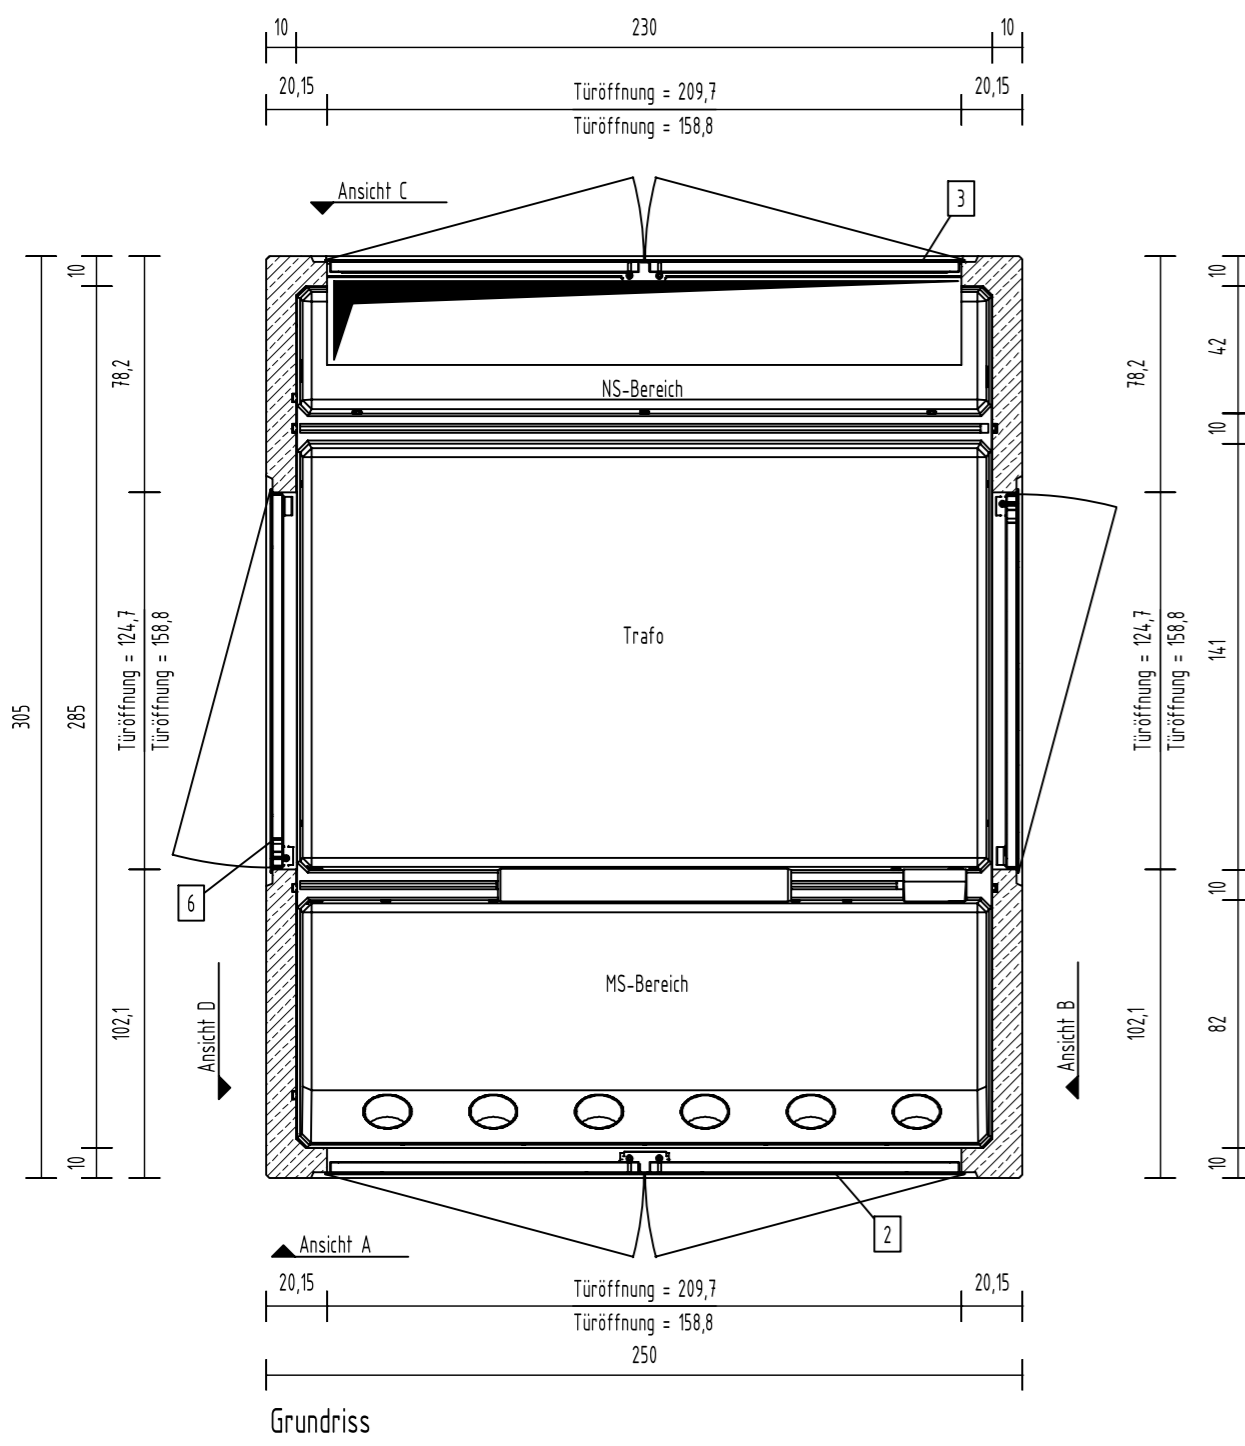

Grundriss

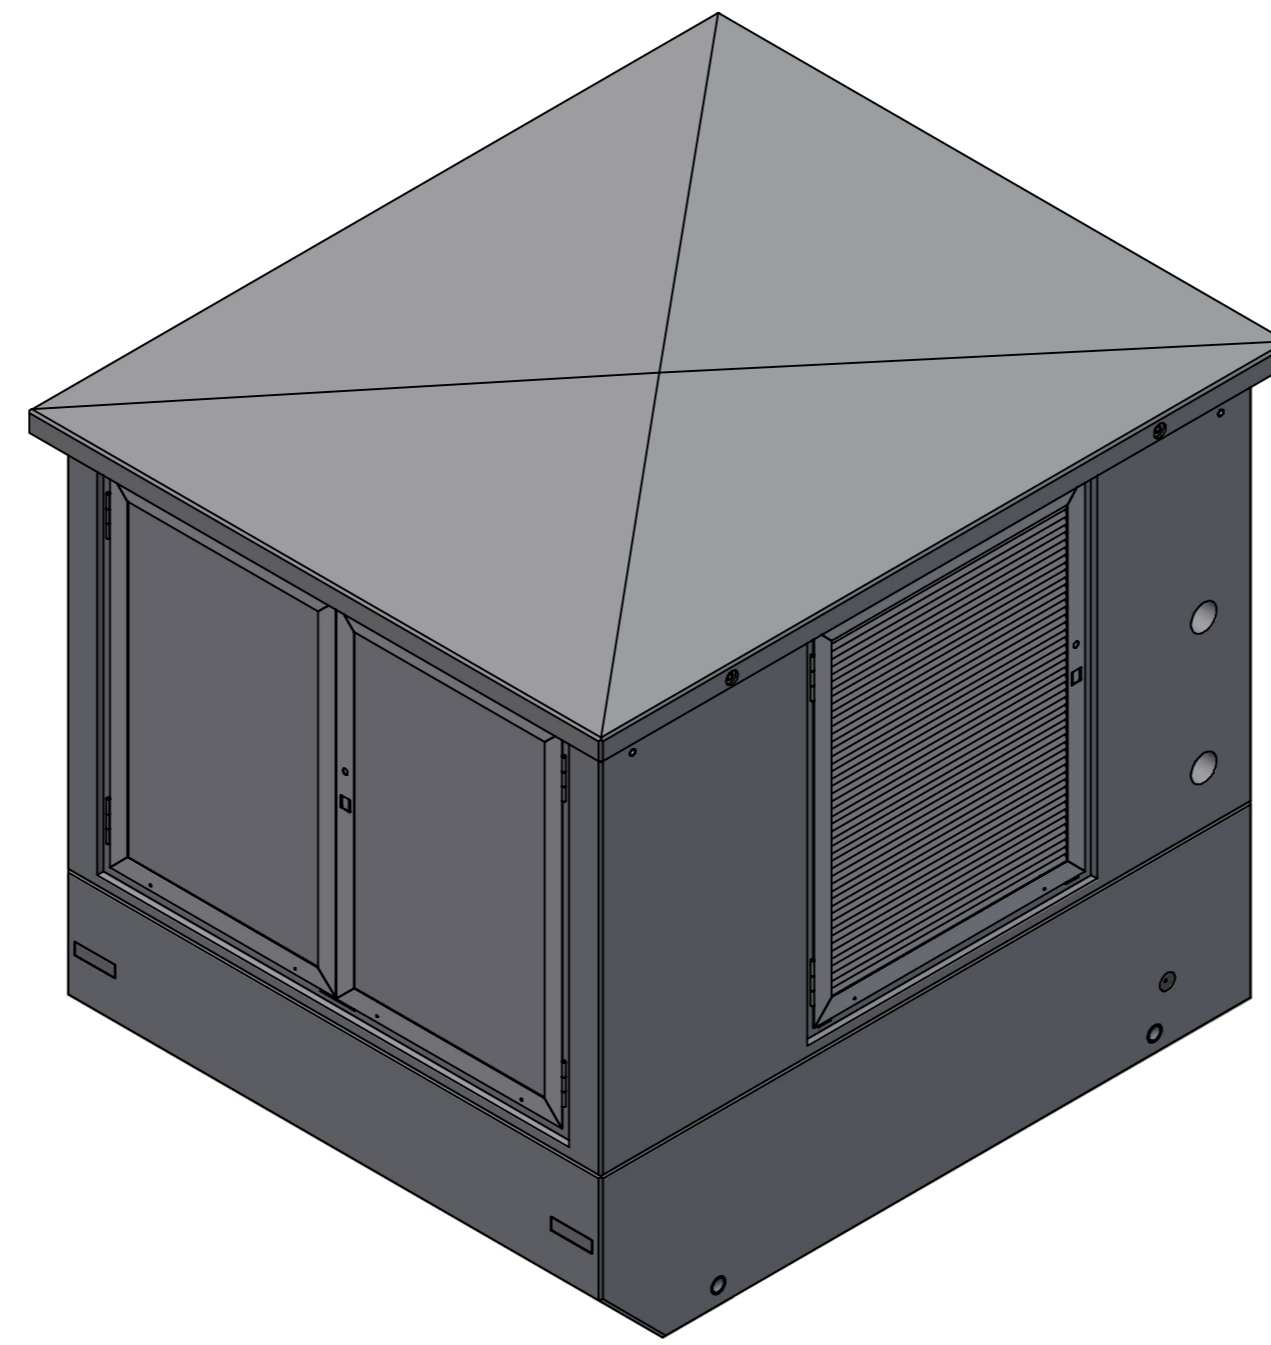

3D-Modell

Pos.	Anzahl	Artikelnummer	Bezeichnung	ZULIEFERER	Größe	Länge	MATERIAL	VOLUMEN	GEWICHT
6	2	37000627	Alutür 124,7x1588				Alu eloxiert	0 m ³	32 kg
5	1	31079718-01	Vorhangplatte				Edelstahl	0 m ³	23 kg
4	1	31079719-01	Vorhangplatte				Edelstahl	0 m ³	24 kg
3	1	37000603	Alutür 209,7x1588				Alu eloxiert	0 m ³	54 kg
2	1	37000597	Alutür 209,7x1588				Alu eloxiert	0 m ³	30 kg
1	1	30000731-01/05	GBÜ Typ: G001					3,5 m ³	7897 kg
								GESAMTGEWICHT:	8090 kg

TRANSPORTANKER/TRANSPORTSICHERUNG	
TRANSPORTANKER	4 x Gewindetransportanker RD42
TRANSPORTSICHERUNG	4 x Ladungssicherungsbox

Kundenzeichnung		
Nr.: 24-B-0450-00.0		
Maßstab	Format	Blatt
1 : 25	A2	1

Revison:	Datum:	Name:	geändert:	erstellt durch:	erstellt am:	Unterschrift:	Projektleiter:
				WAC	02.09.2024		
				interne Freigabe durch:	interne Freigabe am:	Unterschrift:	
 BETON- UND ENERGETECHNIK HENRICH GRÄPER GMBH & CO. KG Ida-Gräper-Weg 26197 Anklam WEB www.graep.de E-MAIL info@graep.de			Bauprojekt, Projekt, Bauort: GBÜ Typ: G001 Alu-Einbauteile		Auftraggeber:		
Herstellung: Grundriss, Ansicht, 3D-Modell			Für diese Zeichnung behalten wir uns alle Eigentums- und Urheberrechte vor. Sie darf ohne unsere vorherige Zustimmung weder ververvielfältigt noch Dritten zugänglich gemacht werden.				